


EDIFICIO COSTA

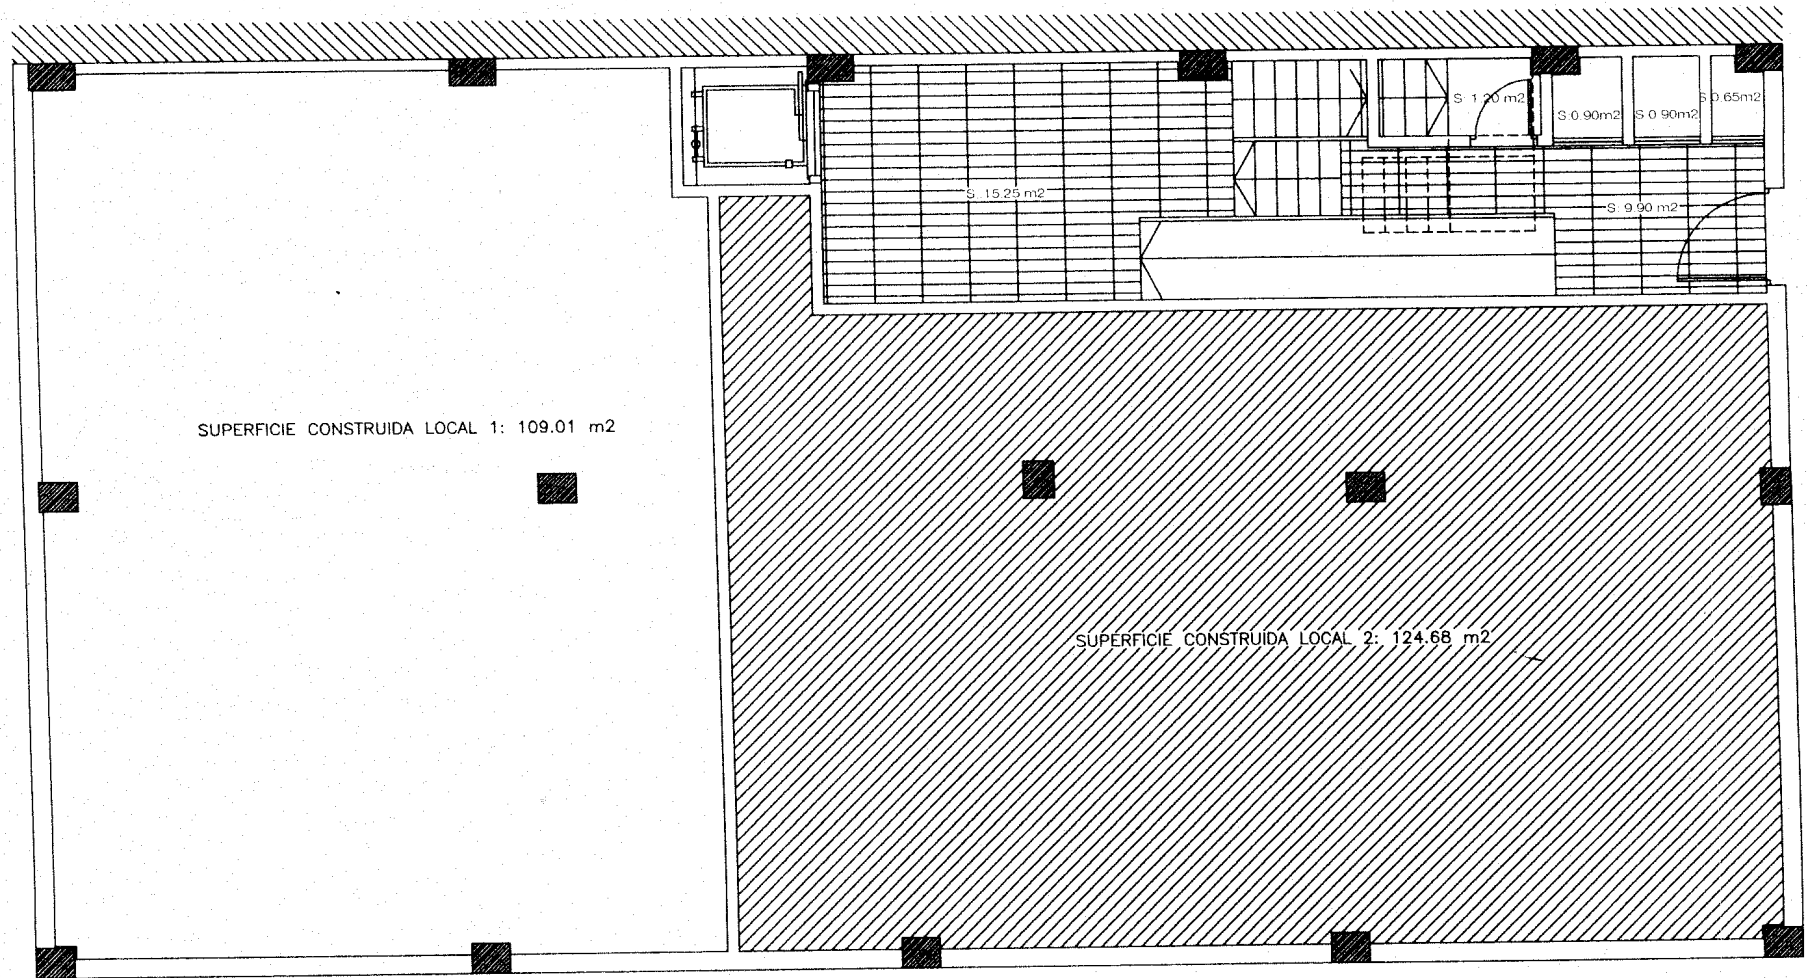

PLANTA BAJA.
ESCALA 1/75

EDF. COSTA