


ESCALERA 6
 PLANTA BAJA-B
 Escala 1:100

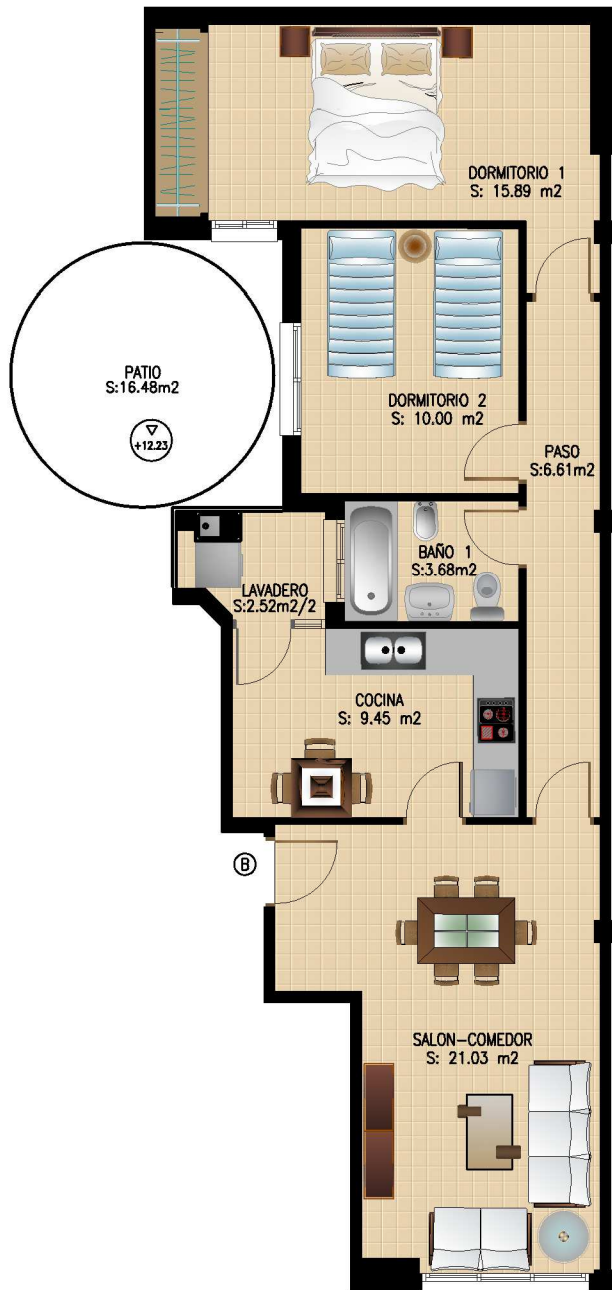

SUPERFICIES				
VIVIENDA	SUP. ÚTIL	SUP. CONSTRUIDA	SUP. CONST. + EC	SUP. PATIO
E6-BB	68.08	77.40	88.27	16.48