


ESCALA:1/200


PLANTA BAJA

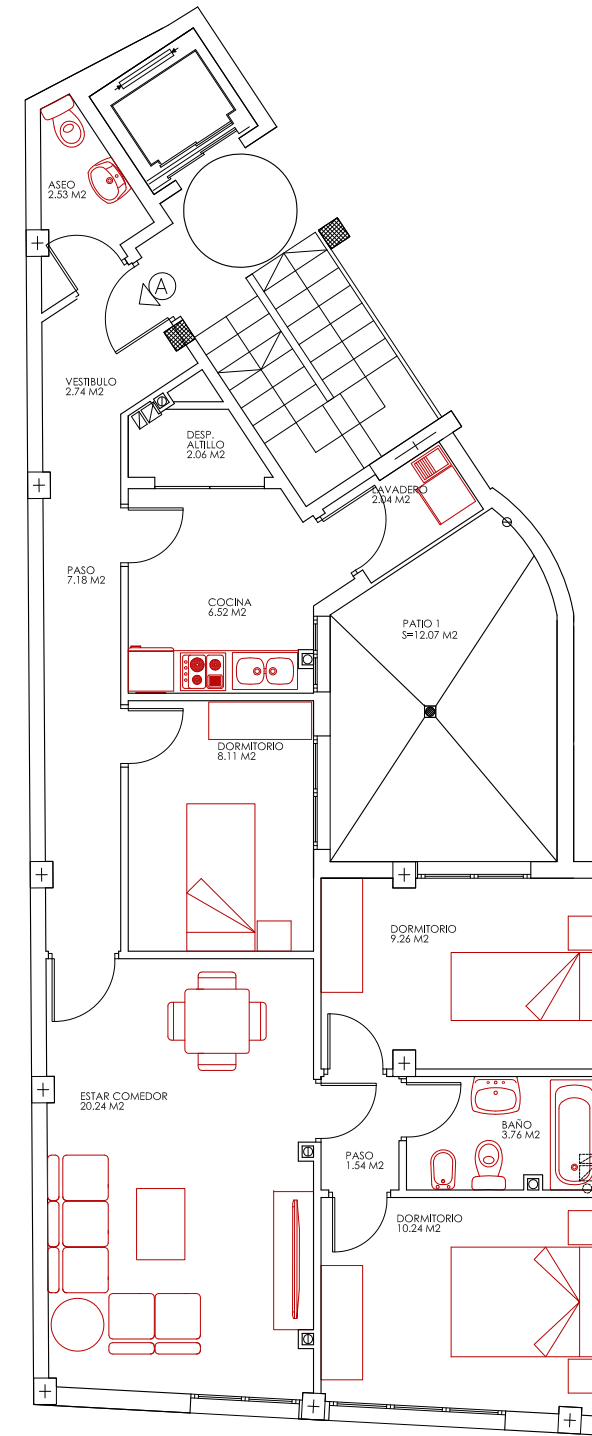

VIVIENDA A PLANTA BAJA

ESCALA:1/100

SUPERFICIE UTIL:
75,20 M2
SUPERFICIE CONSTRUIDA:
88,36 M2

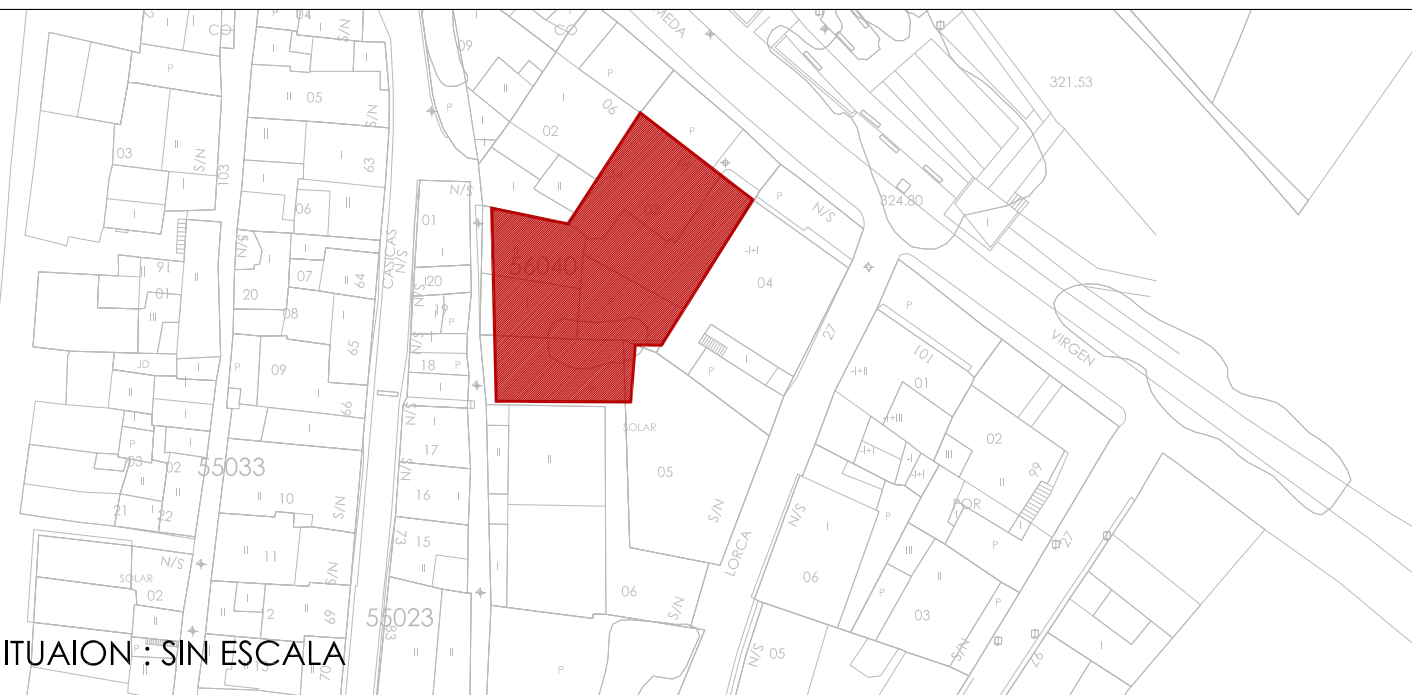

SITUAION : SIN ESCALA

ILUNDAIN ARQUITECTOS S.L.

GONZALO FDEZ-ILUNDAIN ROMERO

Av. Juan Carlos I, Nº 31, 1º B. Lorca. Tlf: 968.46.60.10

PROMOCION DE 14 VIVIENDAS EN VIRGEN DE LAS HUERTAS
PARA EUSEBIO ABELLAN

