


ESCALA:1/200

PLANTA BAJA

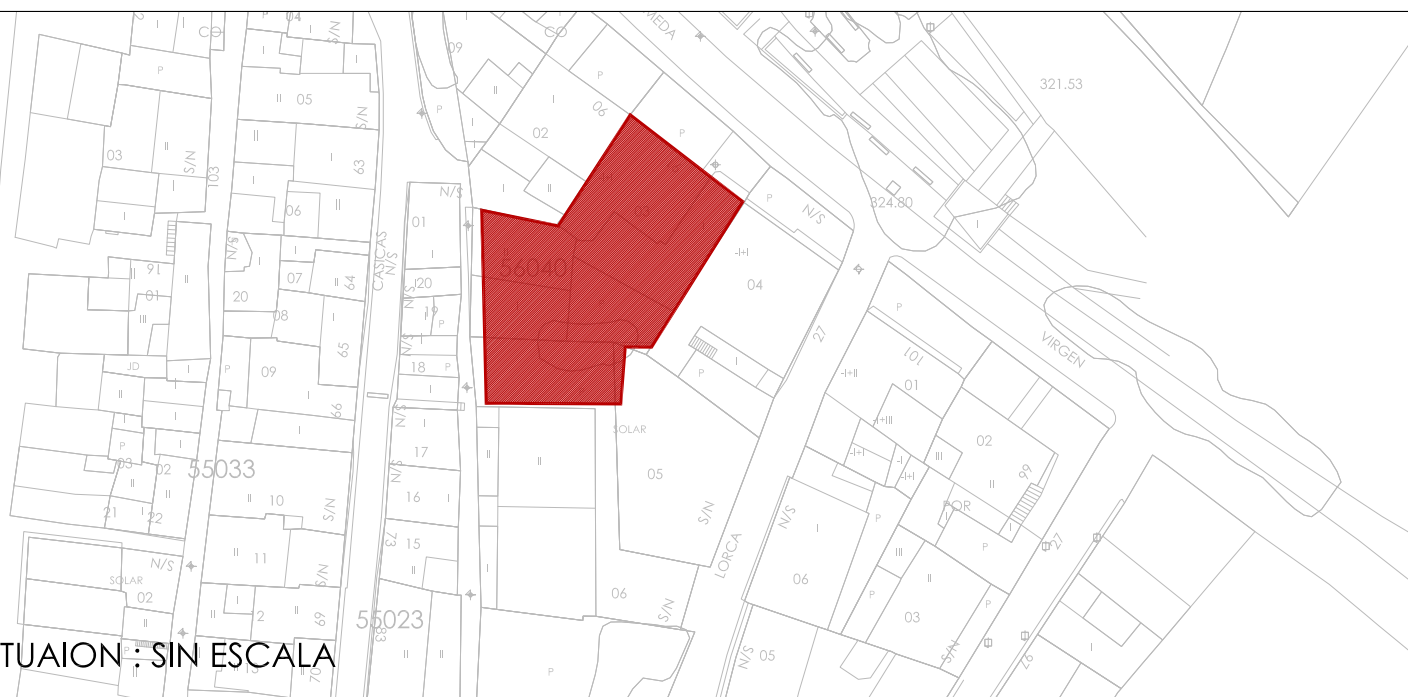

SITUAION : SIN ESCALA

SUPERFICIE UTIL:  
60,46 M2  
SUPERFICIE CONSTRUIDA:  
73,54 M2



ESCALA:1/100

VIVIENDA B PLANTA BAJA

ILUNDAIN ARQUITECTOS S.L.

**GONZALO FDEZ-ILUNDAIN ROMERO**

Av. Juan Carlos I, Nº 31, 1º B. Lorca. Tlf: 968.46.60.10

PROMOCION DE 14 VIVIENDAS EN VIRGEN DE LAS HUERTAS  
PARA EUSEBIO ABELLAN

