


ESCALA:1/200

PLANTA BAJA

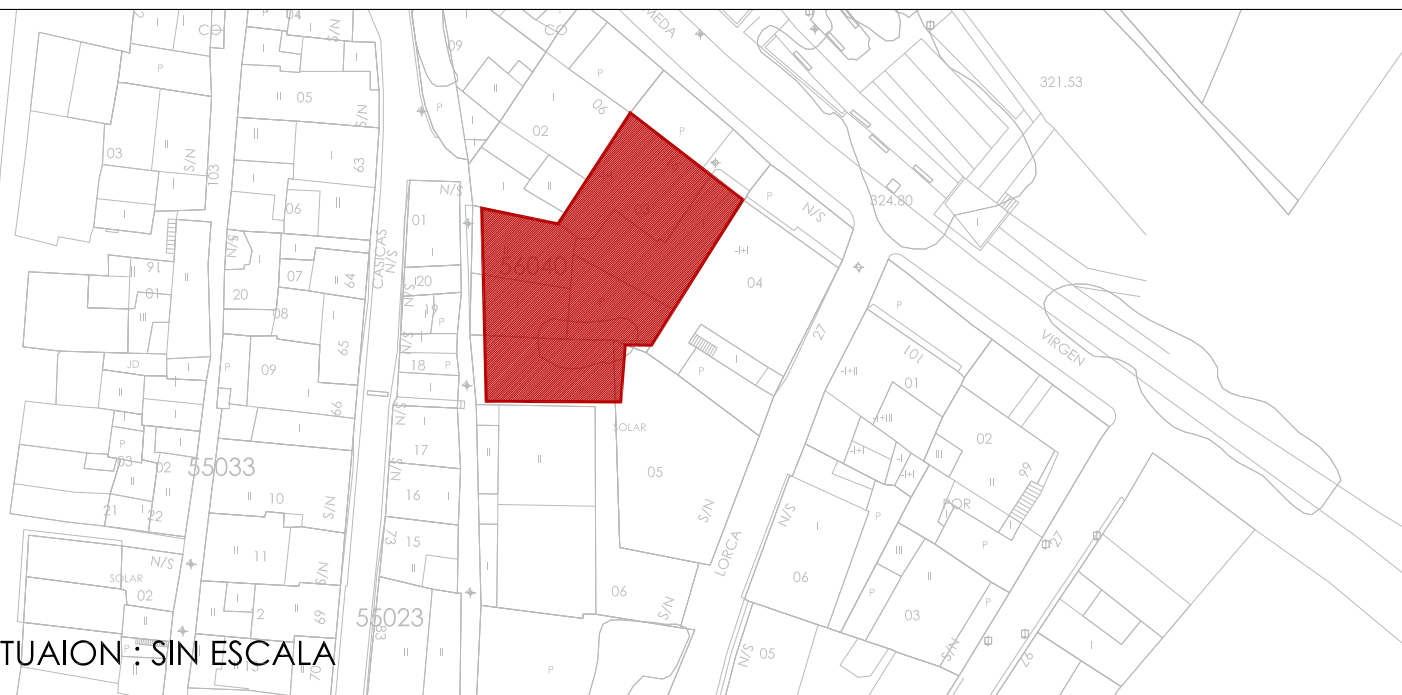


SITUAION : SIN ESCALA

SUPERFICIE UTIL:

44,10 M²

SUPERFICIE CONSTRUIDA:

50,82 M²

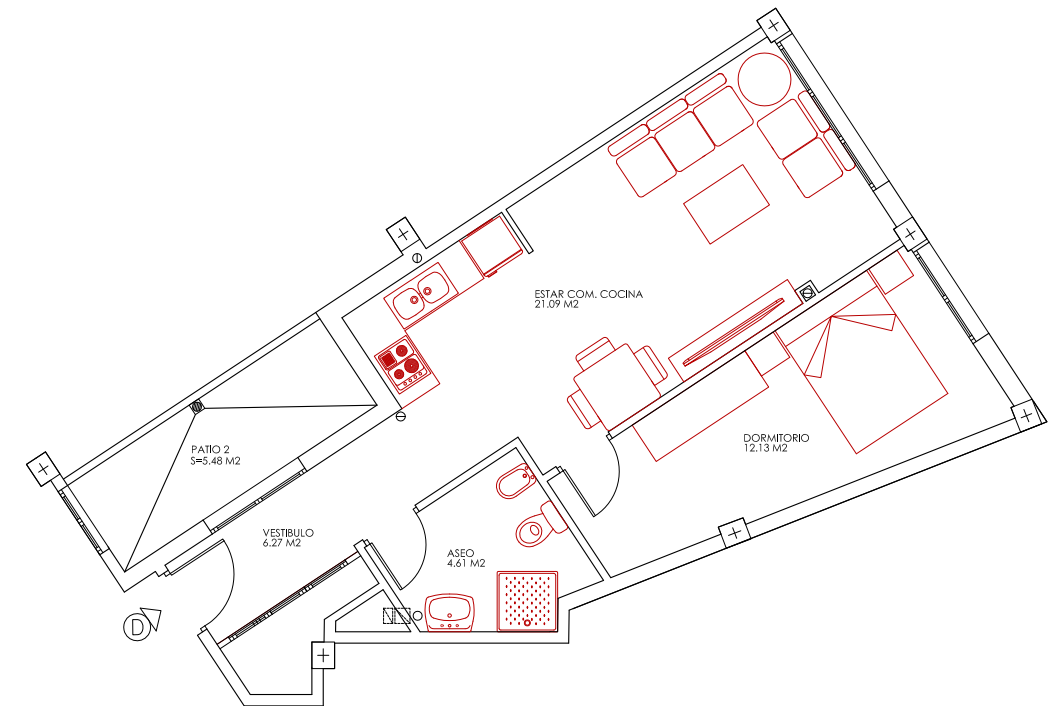

ESCALA:1/100

VIVIENDA D PLANTA BAJA

ILUNDAIN ARQUITECTOS S.L.

GONZALO FDEZ-ILUNDAIN ROMERO

Av. Juan Carlos I, Nº 31, 1º B. Lorca. Tlf: 968.46.60.10

PROMOCION DE 14 VIVIENDAS EN VIRGEN DE LAS HUERTAS
PARA EUSEBIO ABELLAN

