


ESCALA:1/200

PLANTA PRIMERA

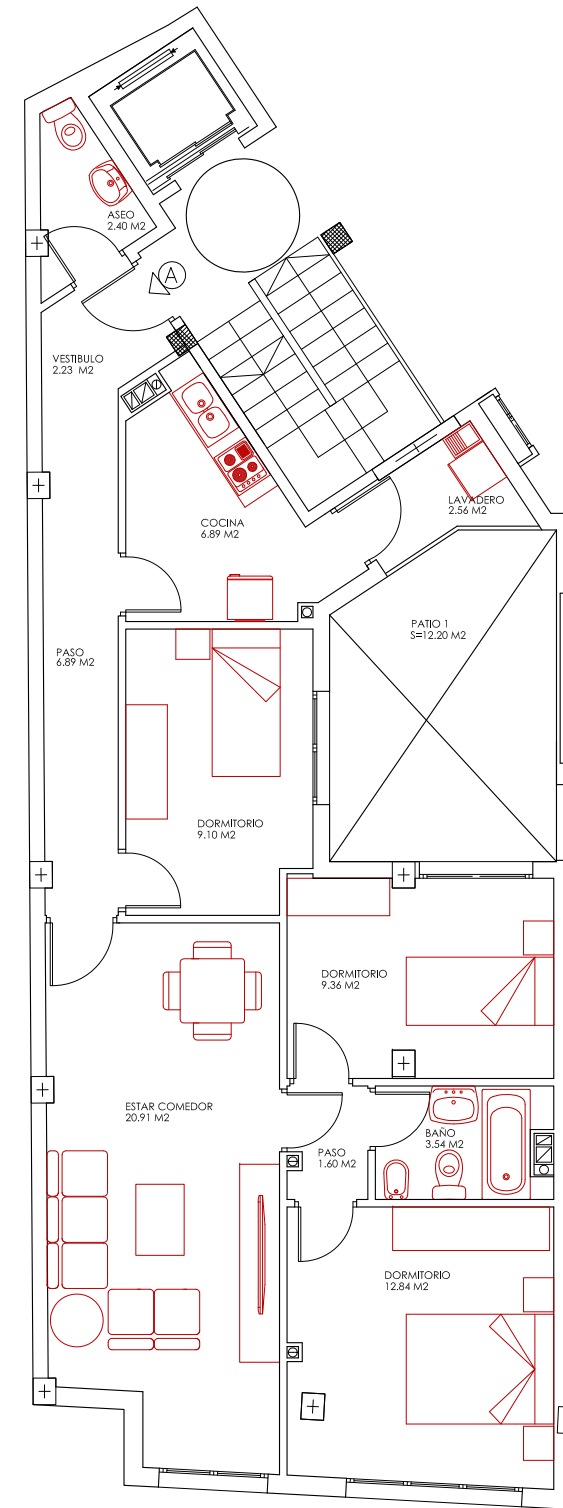


ESCALA:1/100 VIVIENDA A PLANTA PRIMERA

SUPERFICIE UTIL:

77,04 M²

SUPERFICIE CONSTRUIDA:

90,64 M²

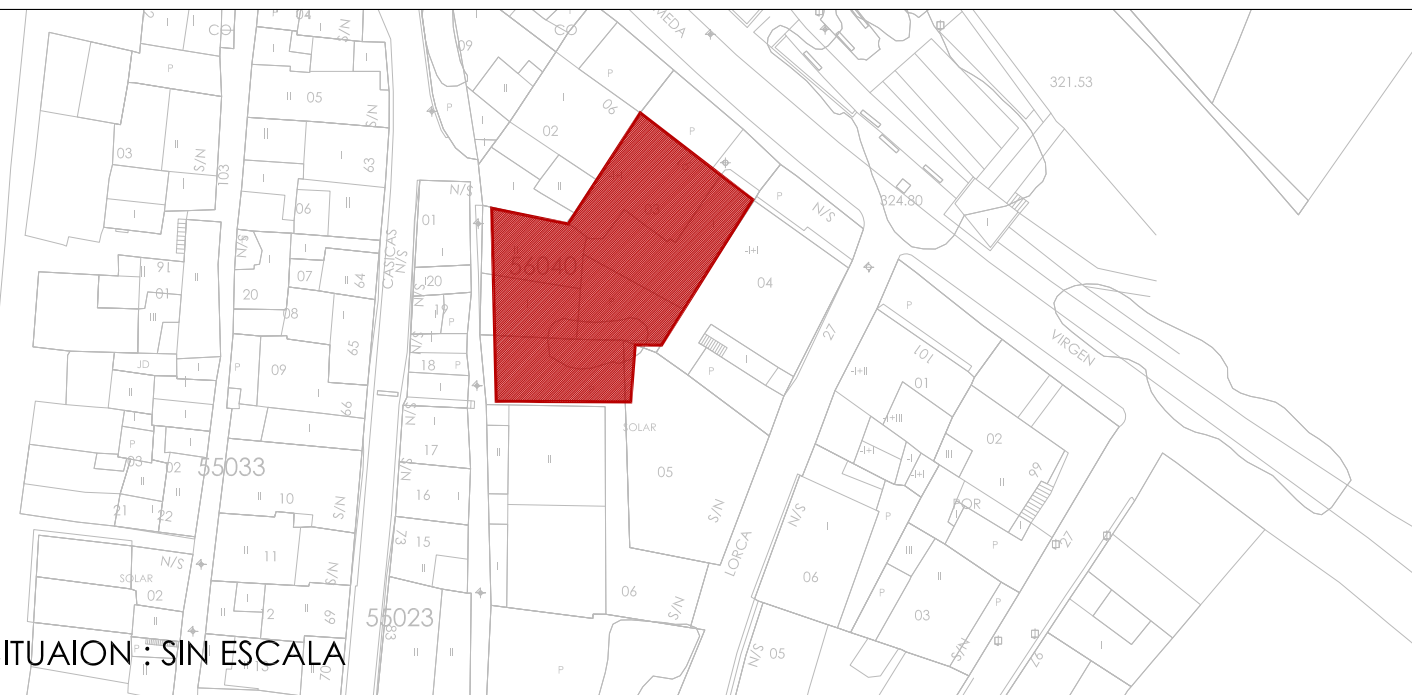

SITUAION : SIN ESCALA

ILUNDAIN ARQUITECTOS S.L.

GONZALO FDEZ-ILUNDAIN ROMERO

Av. Juan Carlos I, Nº 31, 1º B. Lorca. Tlf: 968.46.60.10

PROMOCION DE 14 VIVIENDAS EN VIRGEN DE LAS HUERTAS
PARA EUSEBIO ABELLAN

