




ESCALA:1/200

PLANTA PRIMERA

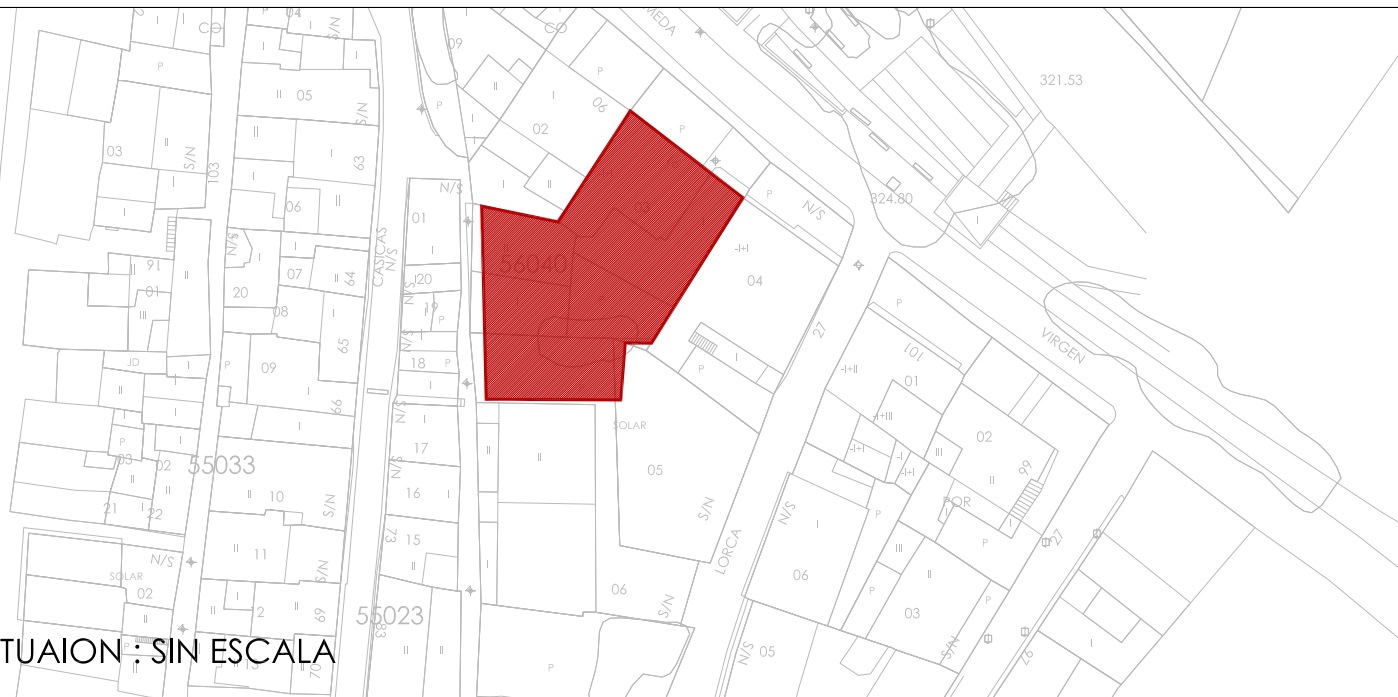


SITUAION : SIN ESCALA

SUPERFICIE UTIL:

61,23 M2

SUPERFICIE CONSTRUIDA:

73,65 M2

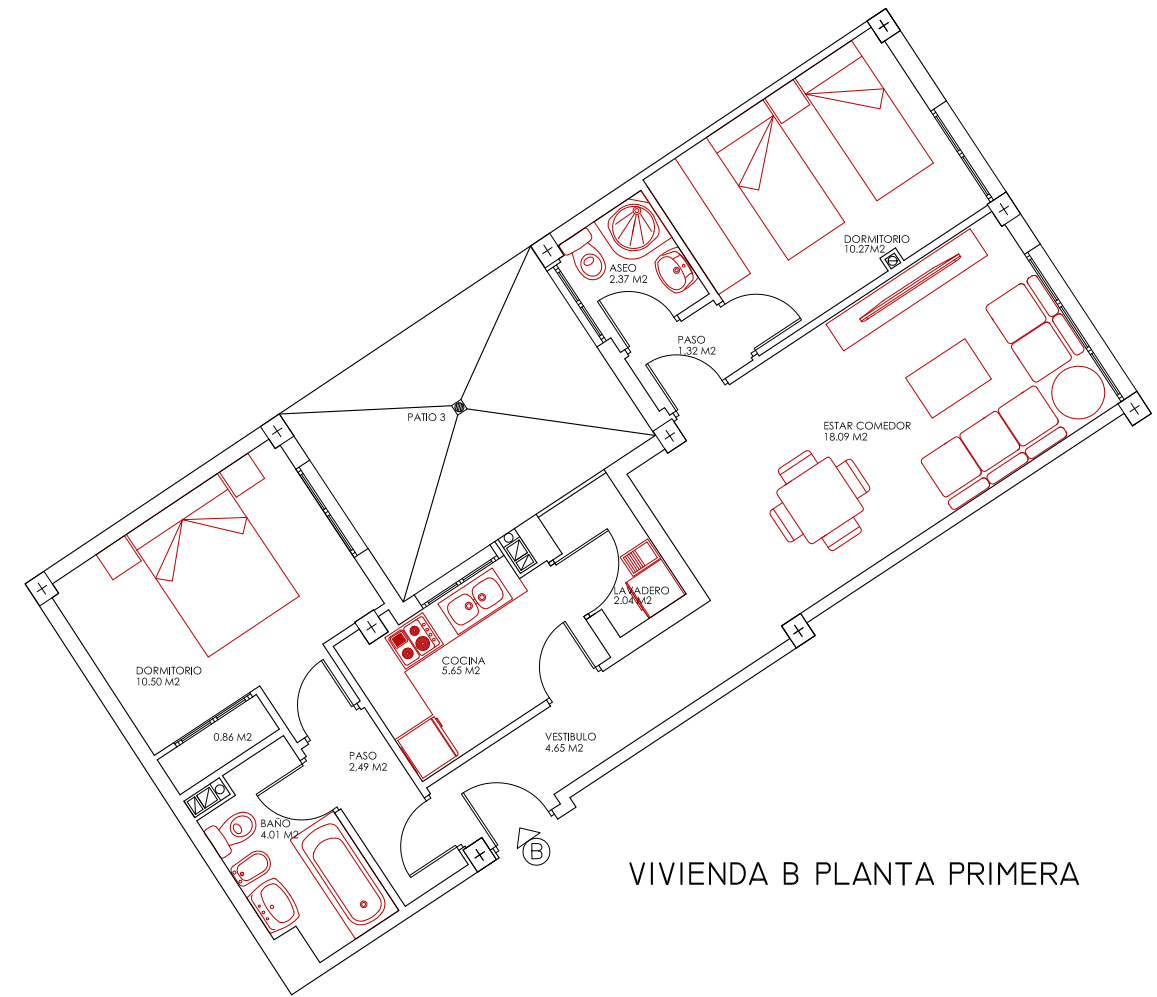

VIVIENDA B PLANTA PRIMERA

ESCALA:1/100

ILUNDAIN ARQUITECTOS S.L.

GONZALO FDEZ-ILUNDAIN ROMERO

Av. Juan Carlos I, Nº 31, 1º B. Lorca. Tlf: 968.46.60.10

PROMOCION DE 14 VIVIENDAS EN VIRGEN DE LAS HUERTAS
PARA EUSEBIO ABELLAN

