



PLANTA TIPO "VIVIENDA D"

ESCALA 1/100

SUP. CONST. + ESP. COMUN.....64,29m<sup>2</sup>  
 SUP. UTIL.....50,45m<sup>2</sup>

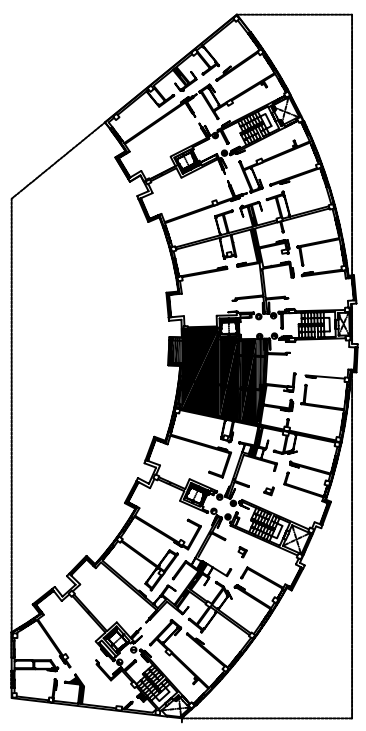

SITUACIÓN:

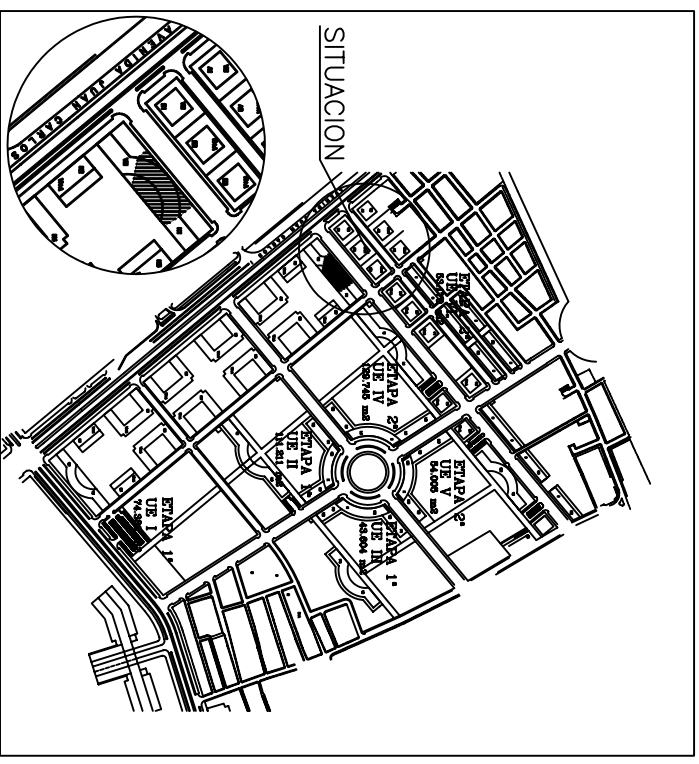

SITUACION

84 VIVIENDAS, LOCALES, TRASTEROS Y GARAJE  
 U.E. IV P.P. CR-5, PARCELA 3, MANZANA K-1. MURCIA

PROMUEVE: EUSEBIO ABELLAN S.L.

ARQUITECTO: ANTONIO ANGEL CLEMENTE GARCIA