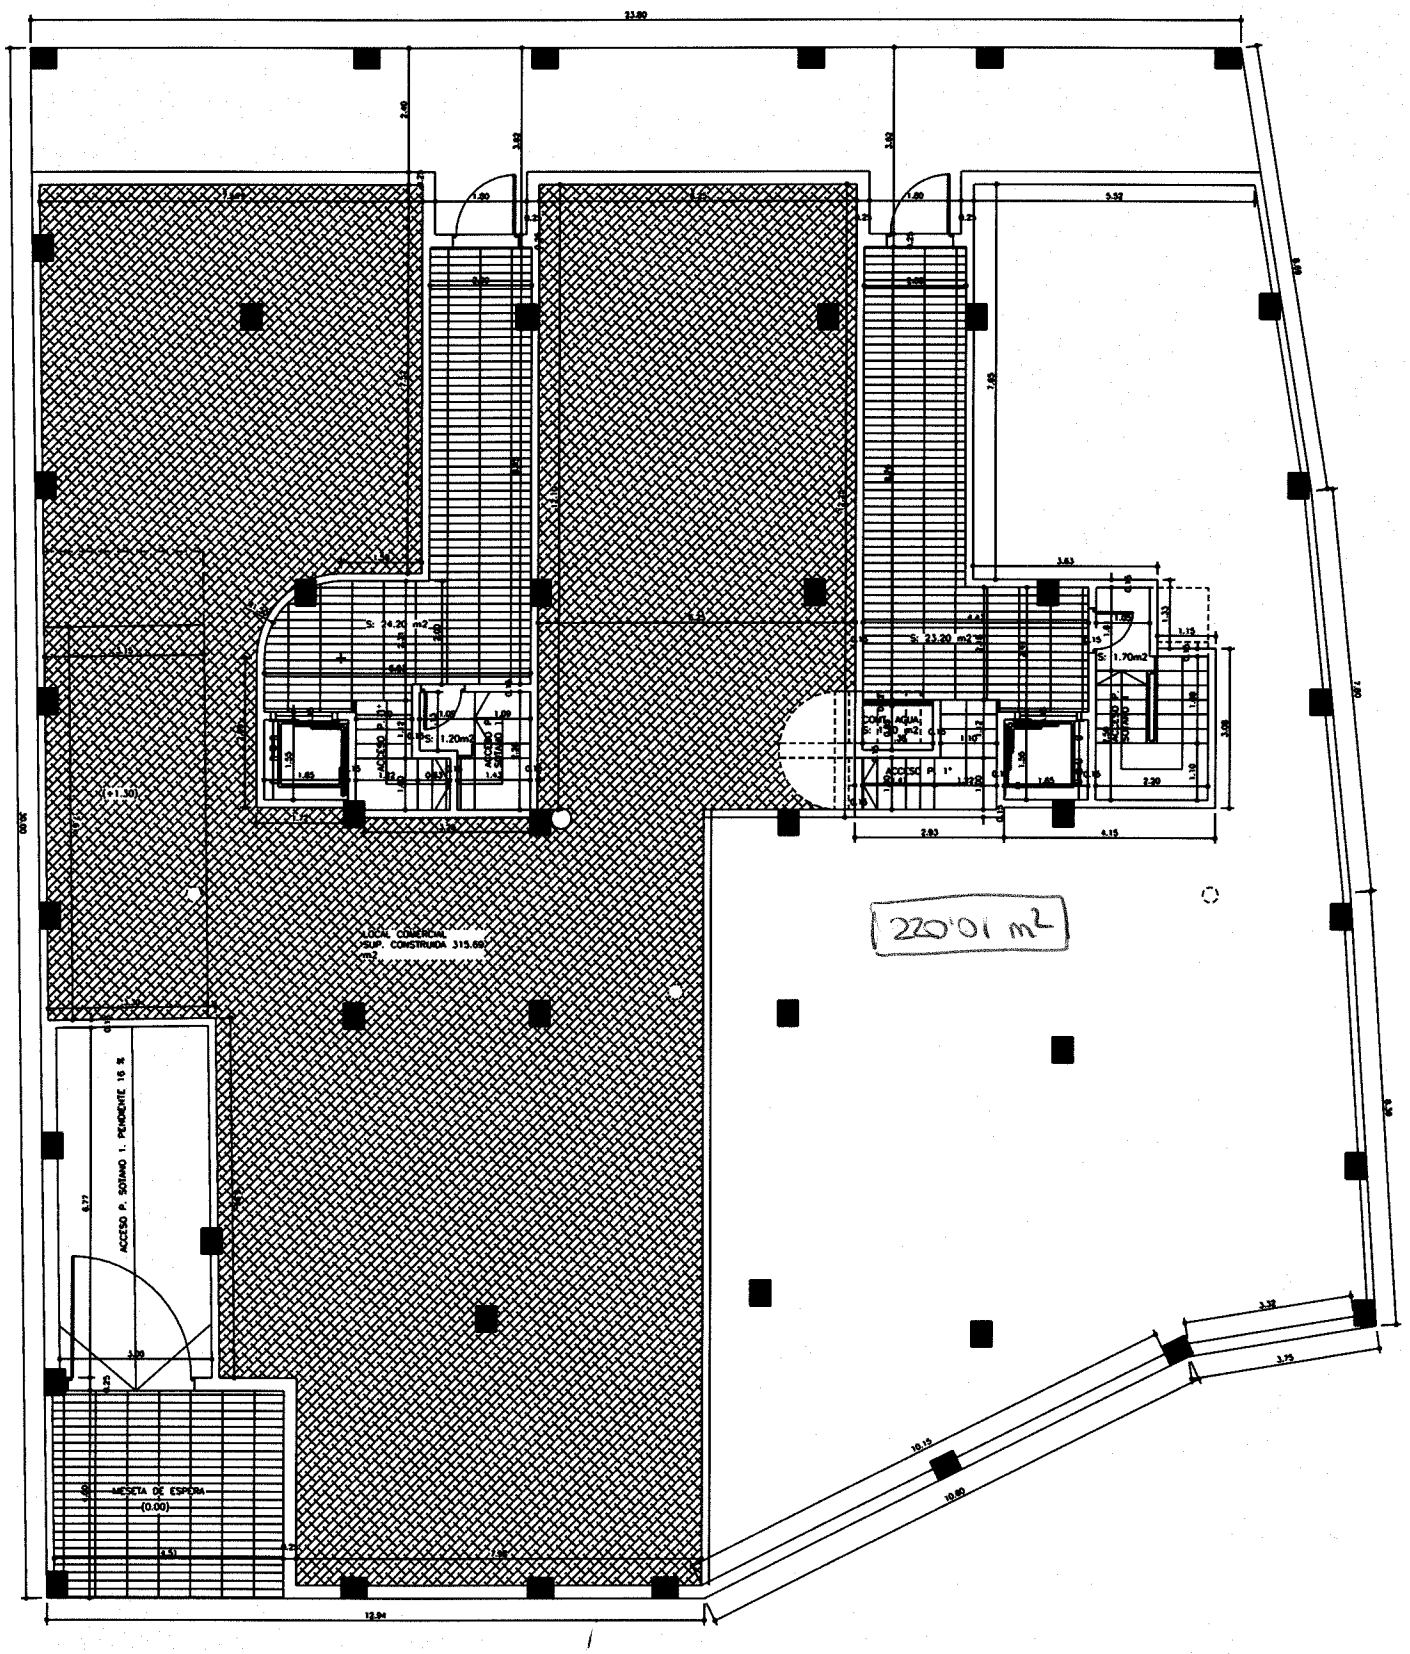

PLANTA BAJA.
COTAS Y SUPERFICIES.

ESCALA: 1/100

PROYECTO BASICO
28 VIVIENDAS, BAJOS COMERCIALES, TRASTEROS Y GARAJES

SITUACION: AVDA. CIUDAD DE ALMERIA Y C/ ESTACION FERROVIARIO, MURCIA.

PLANO: PLANTA BAJA:
COTAS Y SUPERFICIES.

PROPIETARIO: EUSEBIO ABELLAN S.L.

ARQUITECTO: NICOLAS E. CARAZO DIAZ

P2003
FECHA 23/12/2003
4
ESCALA 1/50
A.E.M. Y I.E.V.

Torres . 11-07-06