


S.UTIL: 100.17 m²

S.EC.: 131.61 m²

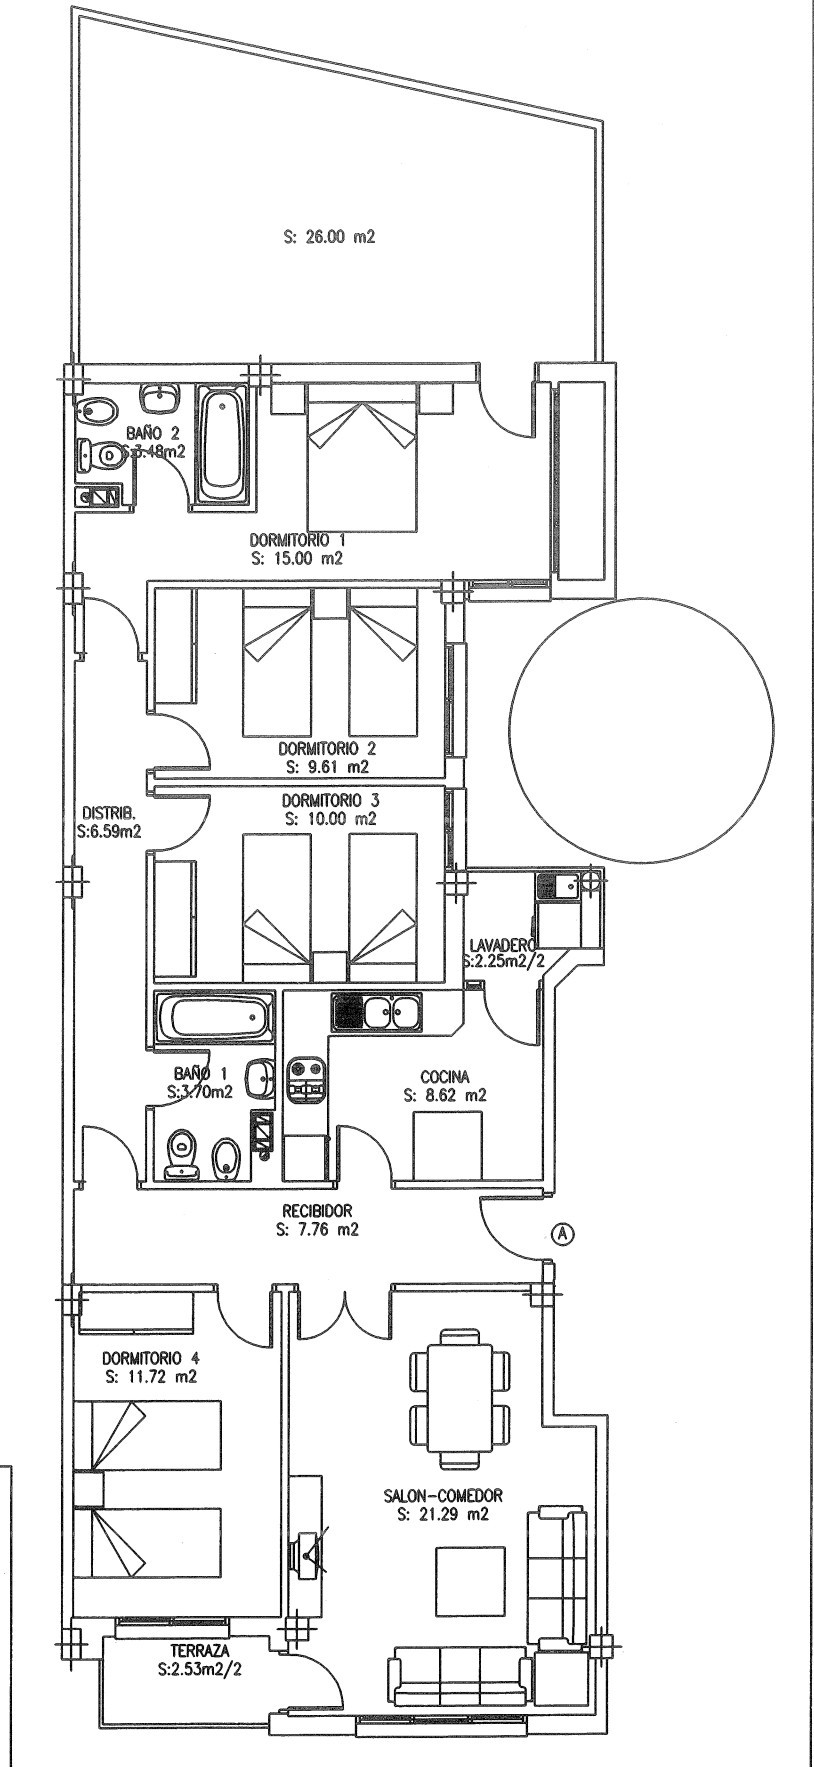

Esc:1/100

NOTA: ESTOS PLANOS SON PROVISIONALES
PUDIENDO SER MODIFICADOS POR LA DIRECCIÓN TÉCNICA

