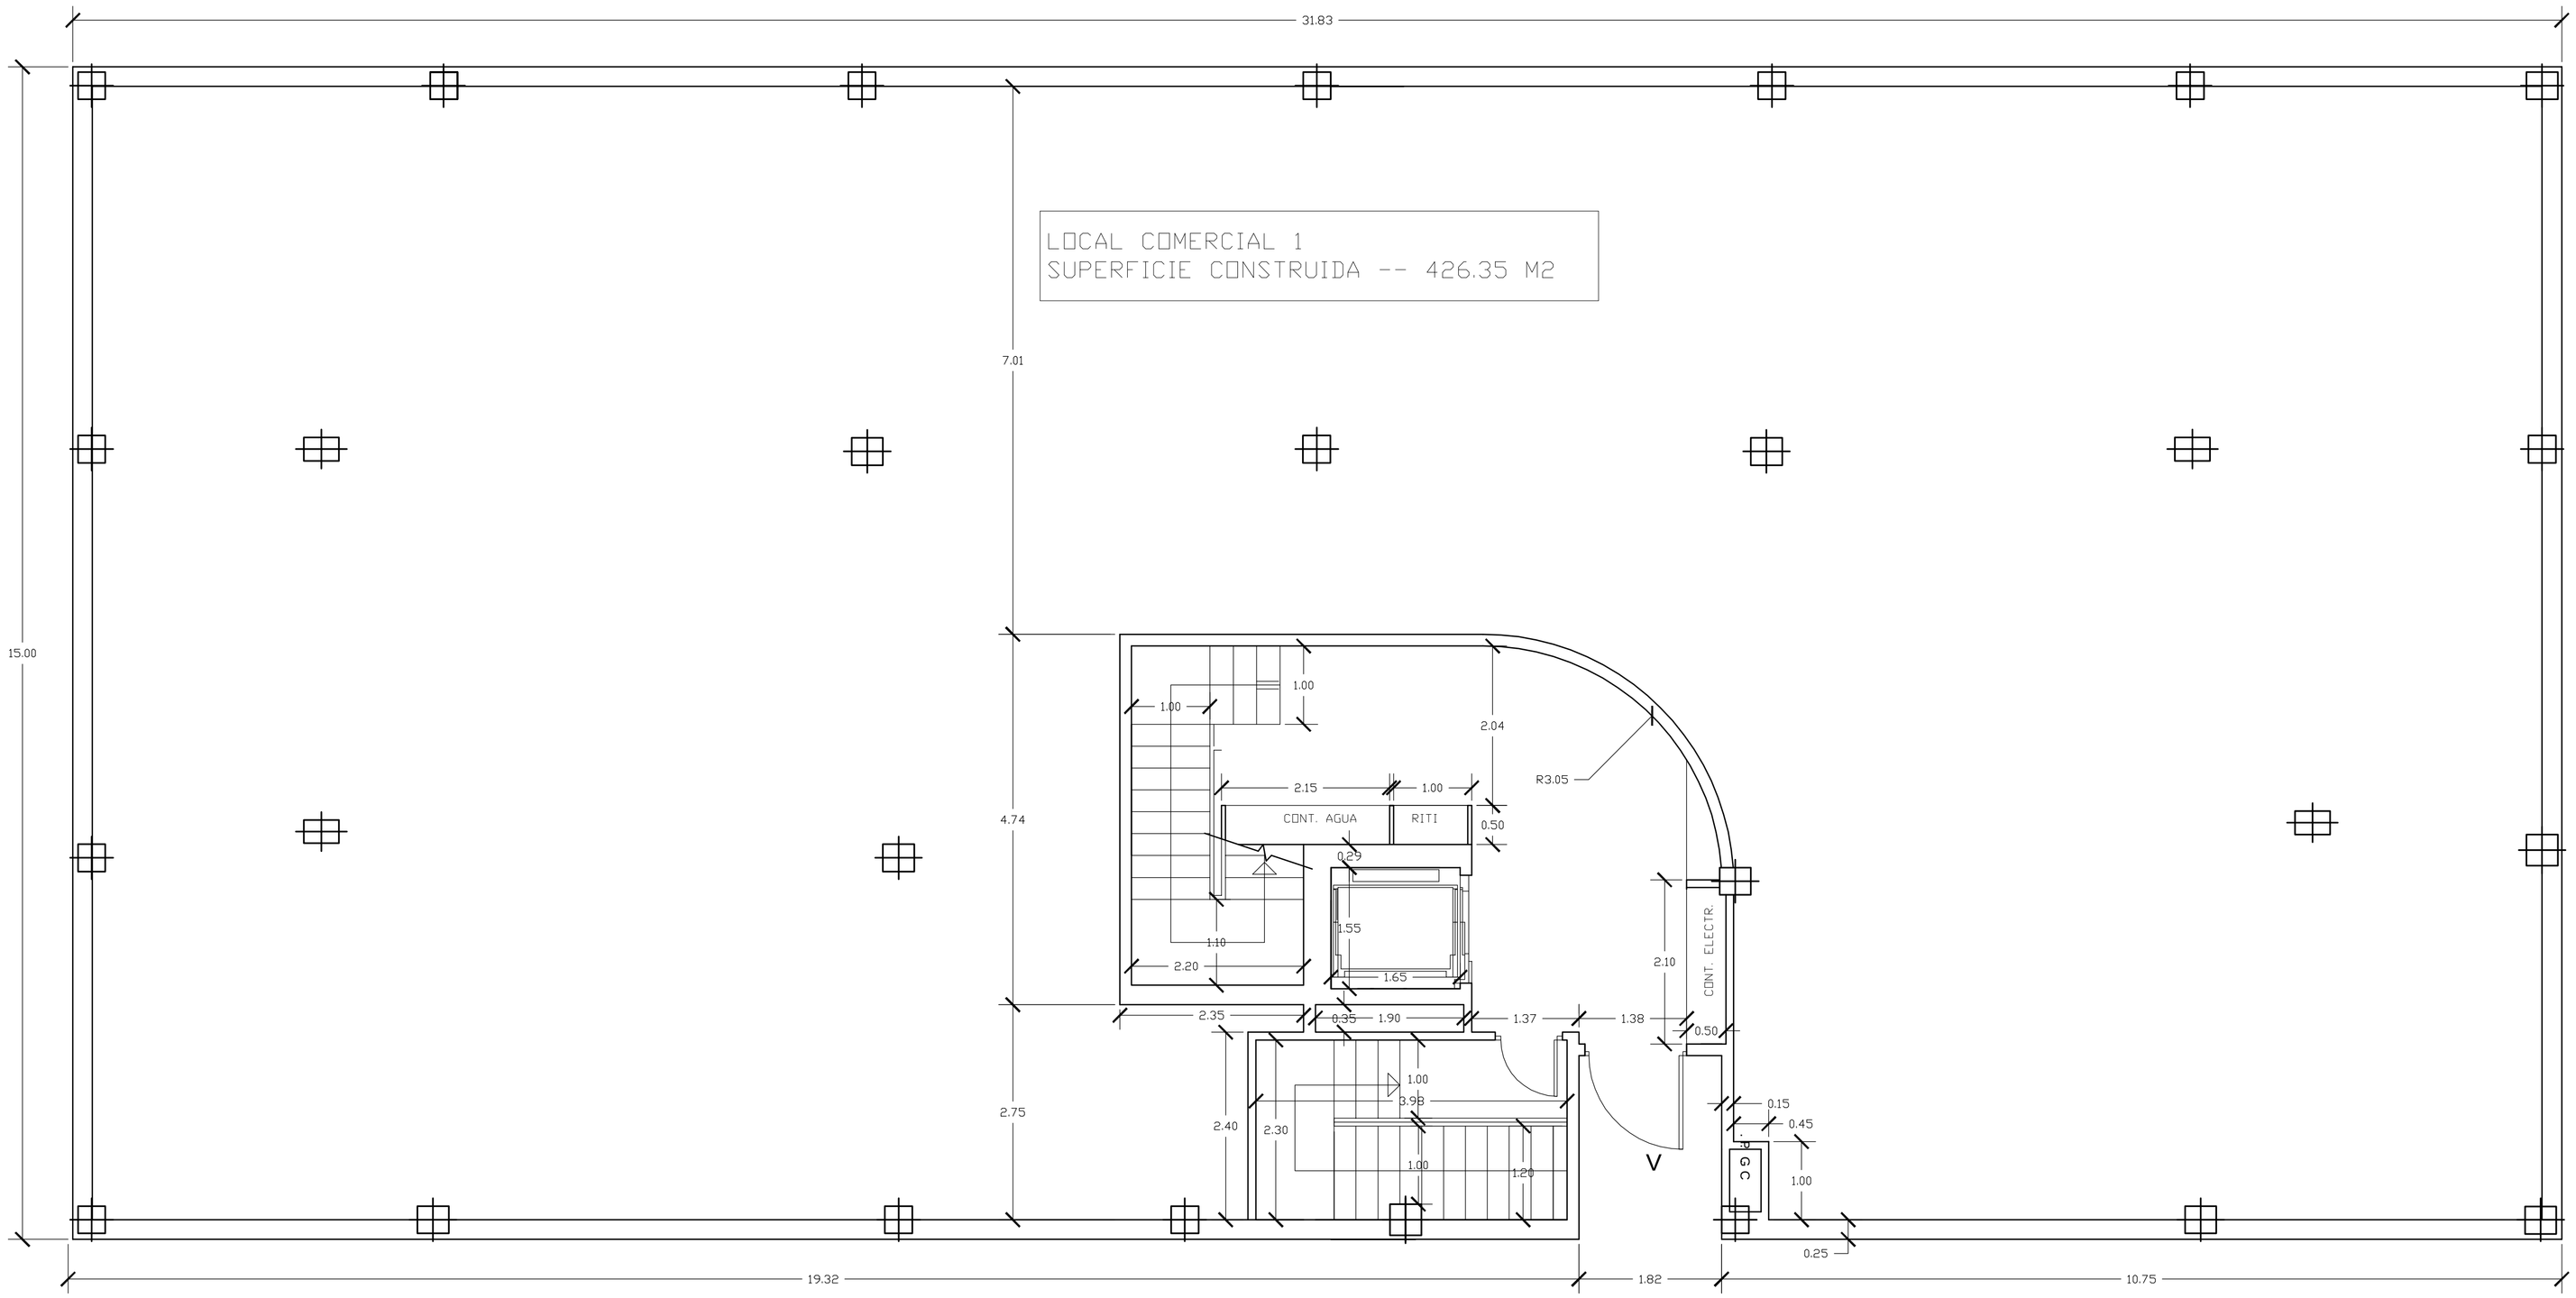

PLANTA BAJA	
PLANTA BAJA	SUP.CONSTRUIDA
LOCAL 1	428,05

abellán ingeniería y arquitectura

CALLE JUAN II, Nº 1 BAJO
30800 - LORCA (MURCIA)
TLF. 968 478117
FAX. 968 478091

PROYECTO BASICO Y EJECUCION (MODIFICADO)
14 VIVIENDAS, 1LOCAL, 36 PLAZAS DE GARAJE Y 14 TRASTEROS
C/ DOCTOR JUAN ANTONIO PARRILLA Nº14 MURCIA

ARQUITECTO
MARISOL ABELLÁN GARCÍA

PROMOTOR
PROMOCIONES ABELLAMUR S.L.

SELLO

PLANO
PLANTA BAJA COTAS Y SUPERFICIES

FECHA	ESCALA	Nº. PLANO
ABRIL 2013	1:50	3-A