


ESCALA:1/200

PLANTA ATICO

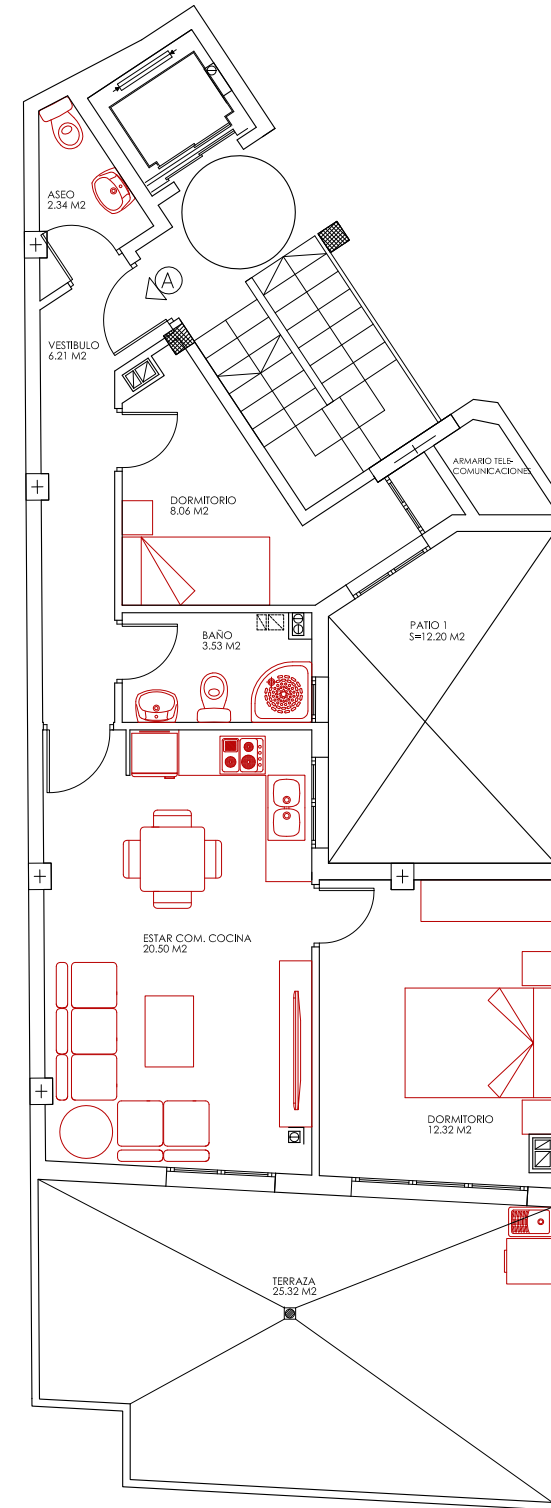


ESCALA:1/100 VIVIENDA A PLANTA ATICO

SUPERFICIE UTIL:

52,96 M2

SUPERFICIE CONSTRUIDA:

62,84 M2

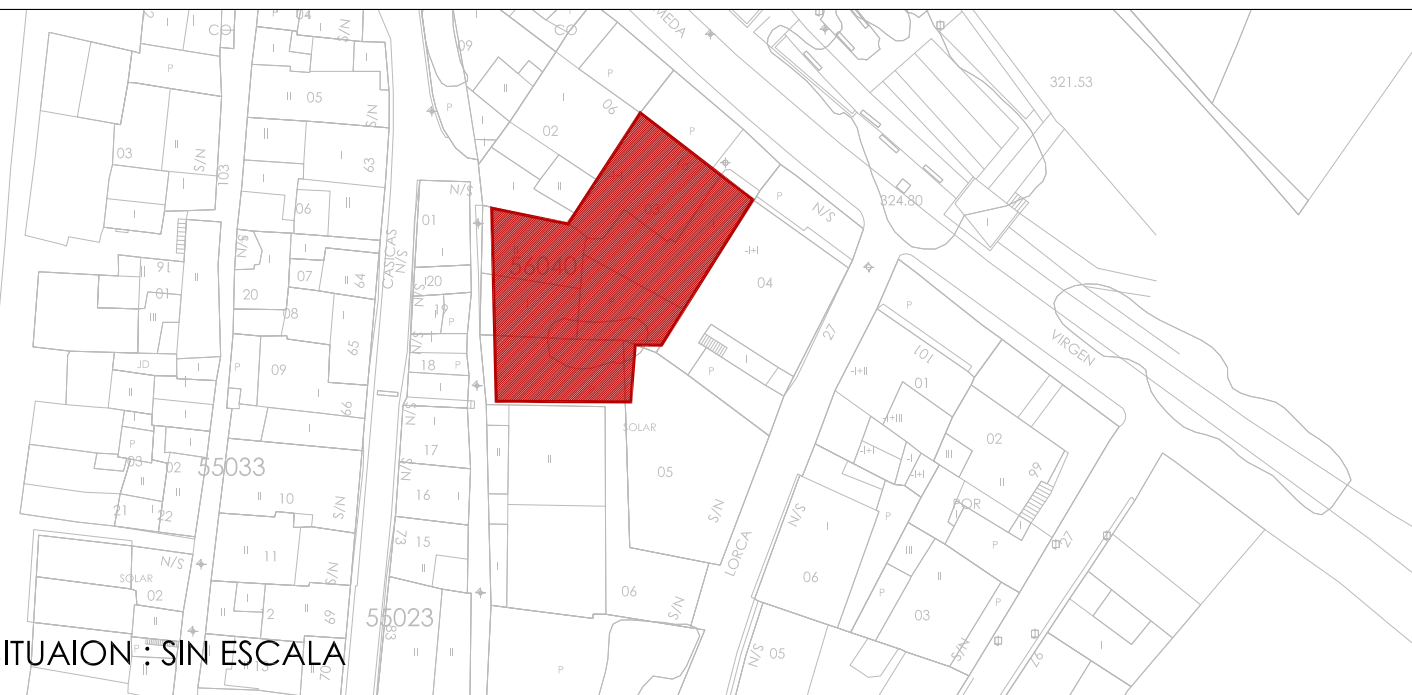

SITUAION : SIN ESCALA

ILUNDAIN ARQUITECTOS S.L.

**GONZALO FDEZ-ILUNDAIN ROMERO**

Av. Juan Carlos I, Nº 31, 1º B. Lorca. Tlf: 968.46.60.10

PROMOCION DE 14 VIVIENDAS EN VIRGEN DE LAS HUERTAS  
PARA EUSEBIO ABELLAN

