


ESCALA:1/200

PLANTA ATICO

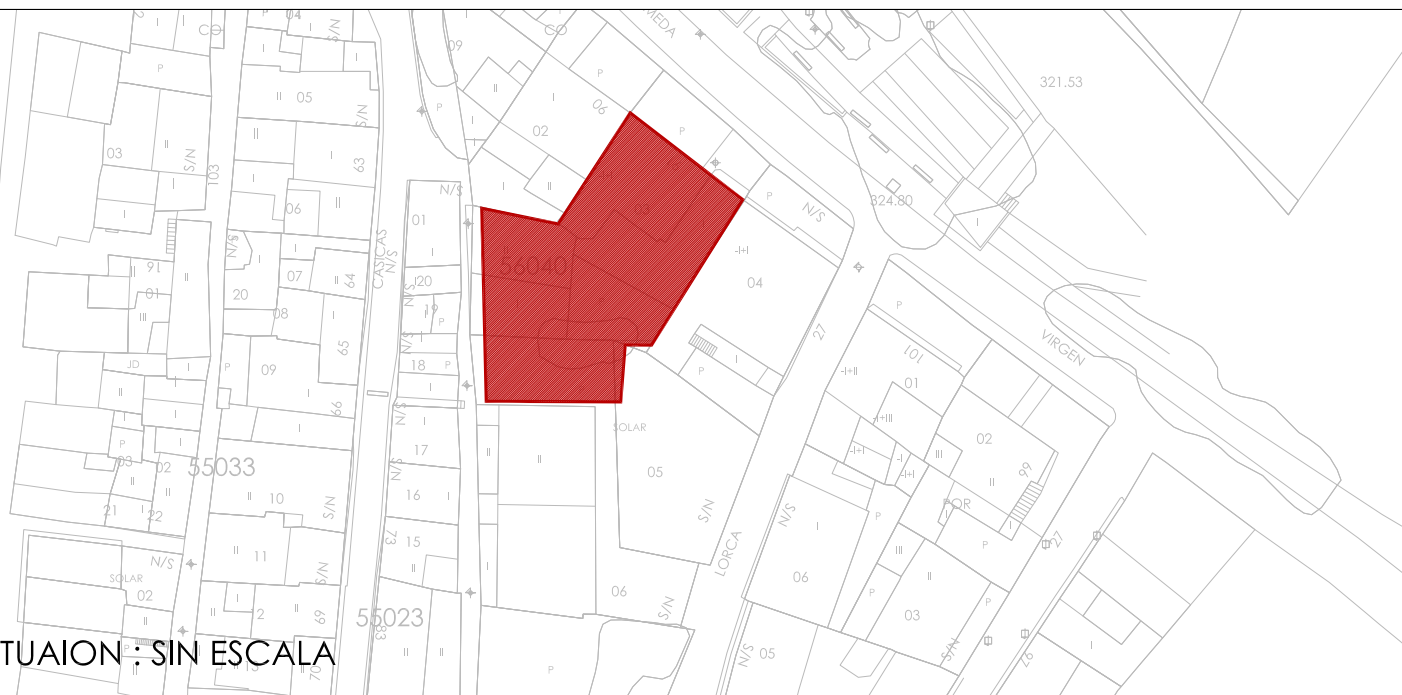


SITUAION : SIN ESCALA

SUPERFICIE UTIL:

47,70 M2

SUPERFICIE CONSTRUIDA:

55,74 M2

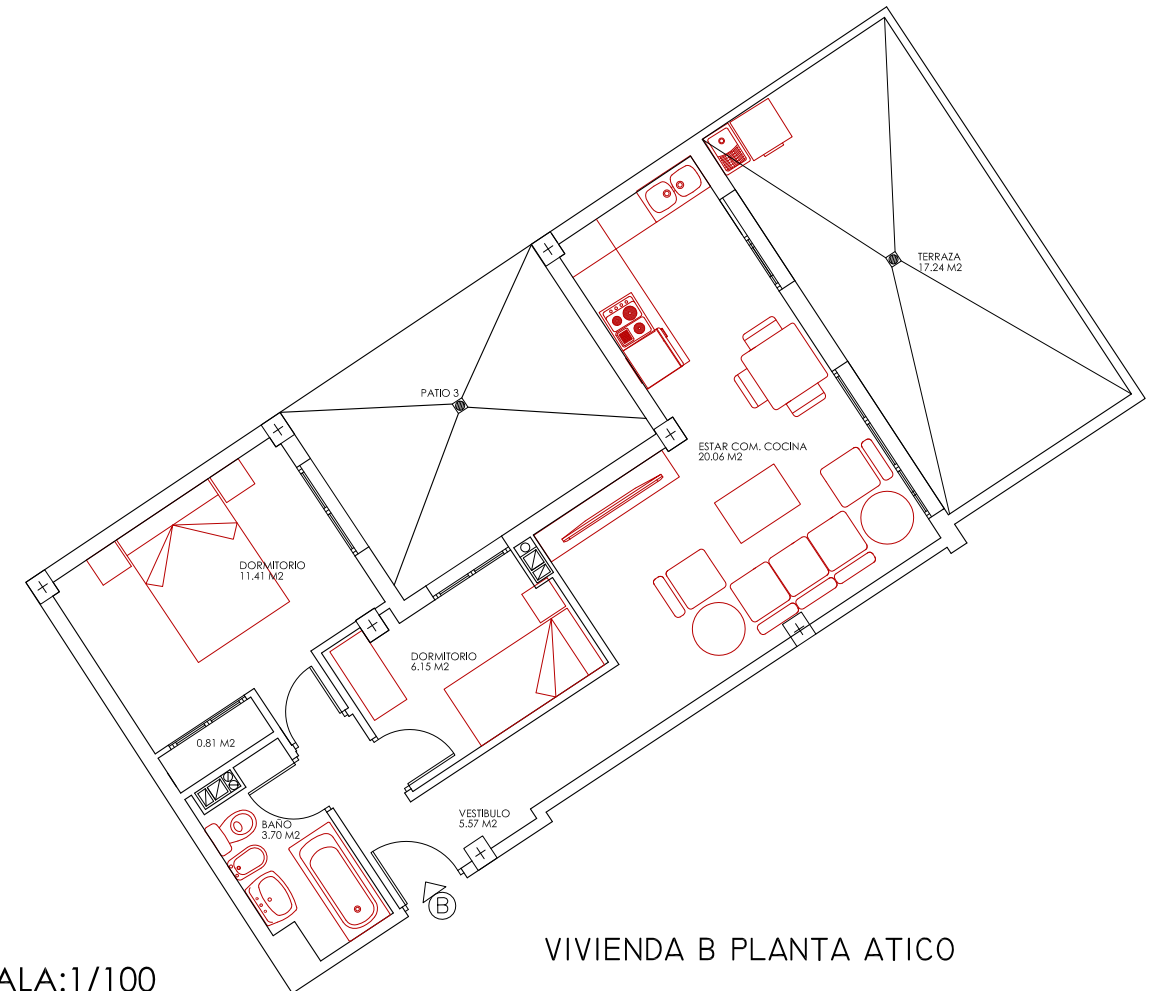

ESCALA:1/100

VIVIENDA B PLANTA ATICO

ILUNDAIN ARQUITECTOS S.L.

GONZALO FDEZ-ILUNDAIN ROMERO

Av. Juan Carlos I, Nº 31, 1º B. Lorca. Tlf: 968.46.60.10

PROMOCION DE 14 VIVIENDAS EN VIRGEN DE LAS HUERTAS
PARA EUSEBIO ABELLAN

